


SCUOLA PRIMARIA GIOVANNI XXIII - PIANO TERRA

Distribuzione banchi post Covid 19


20 luglio 2020

ISTITUTO COMPRENSIVO EST 4 - BRESCIA Sede: Via Andrea del Verrocchio 328		DOCUMENTAZIONE TECNICA D'ISTITUTO	
VIA SABBIONETA N. 16 SCUOLA PRIMARIA GIOVANNI XXIII		PIANTA ARREDATA SCALA 1:200	
PROGETTISTA 15/07/2020	PROGETTO 15/07/2020	PROGETTO 15/07/2020	PROGETTO 15/07/2020
Arch. Stefano Siano A.S.P.P.		Prof. Gabriele Orsico Dirigente scolastico	
<i>In ottemperanza delle misure di sicurezza post COVID 19</i>			

Revisioni
15/07/2020
Cambiamento di scala e dimensioni delle quote

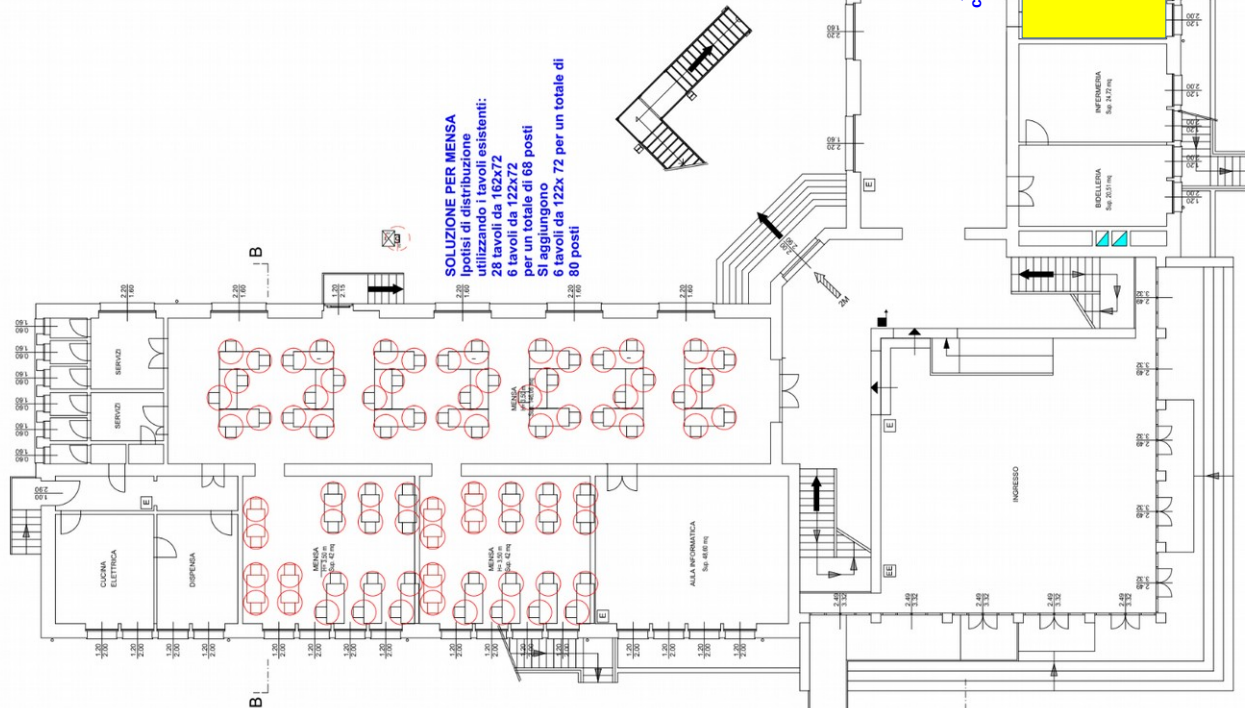

SOLUZIONE PER MENSA
Ipotesi di distribuzione
utilizzando i tavoli esistenti:
28 tavoli da 162x72
6 tavoli da 122x72
per un totale di 68 posti
Si aggiungono
6 tavoli da 122x72 per un totale di
80 posti

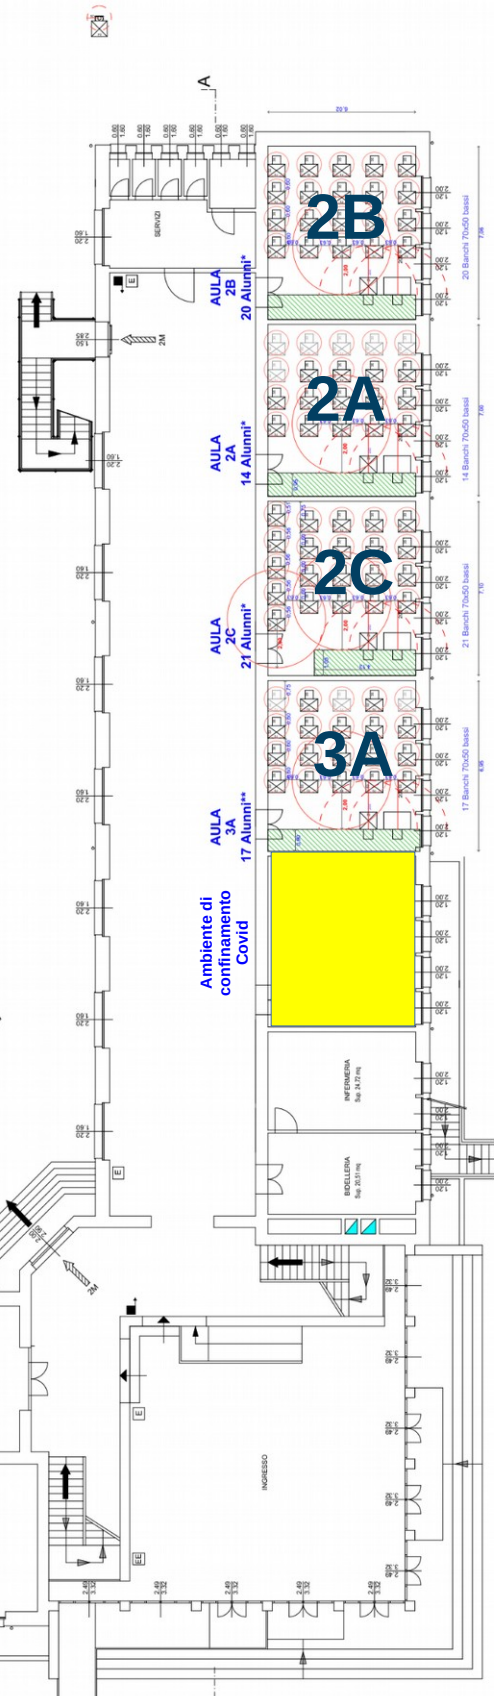


PIANTA PIANO RIALZATO
- scala 1:100 -

SCUOLA PRIMARIA GIOVANNI XXIII - PIANO TERRA

Distribuzione banchi post Covid 19

20 luglio 2020

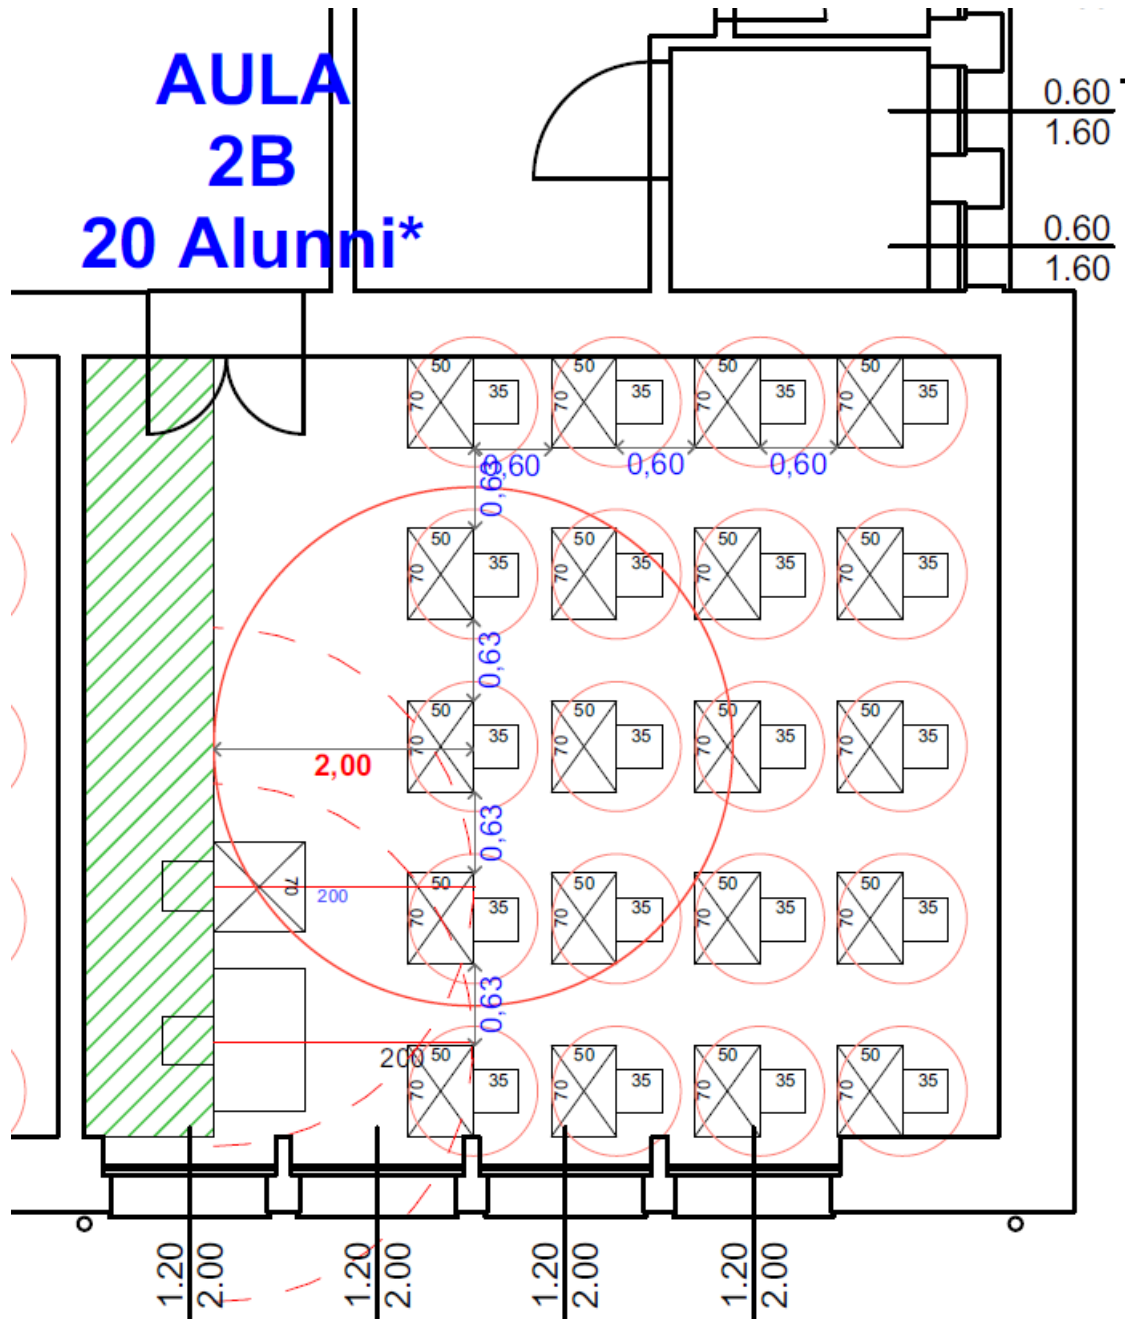


SCUOLA PRIMARIA GIOVANNI XXIII - PIANO TERRA

Distribuzione banchi post Covid 19

20 luglio 2020

AULA 2A 14 Alunni*

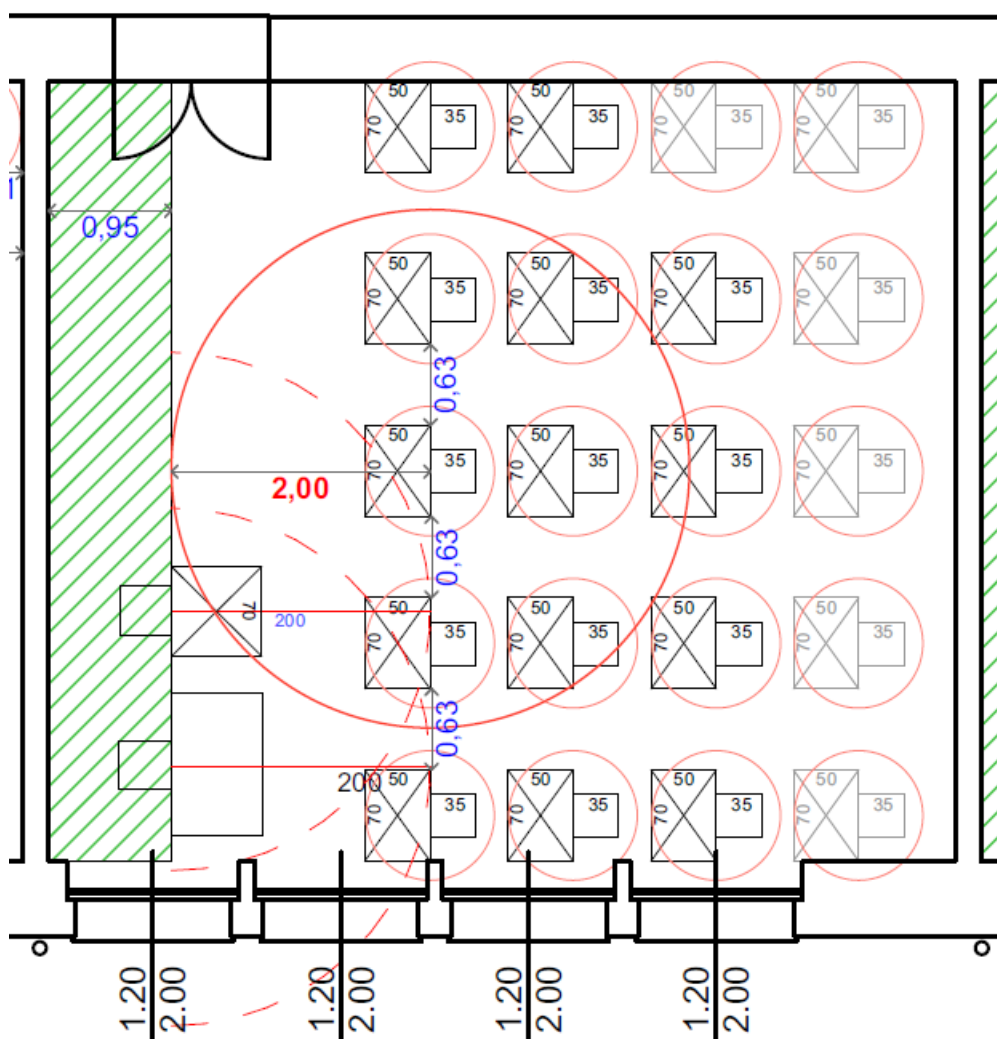


SCUOLA PRIMARIA GIOVANNI XXIII - PIANO TERRA

Distribuzione banchi post Covid 19

20 luglio 2020

**AULA
2C
21 Alunni***

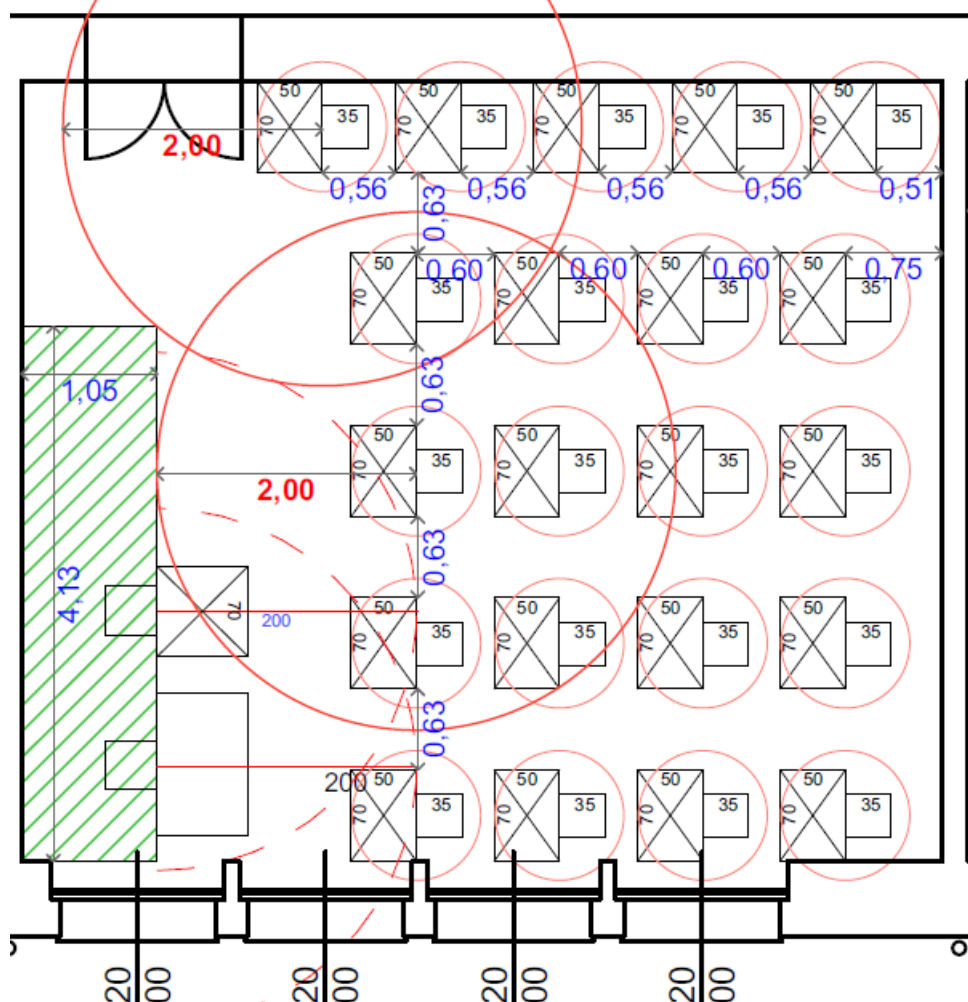


SCUOLA PRIMARIA GIOVANNI XXIII - PIANO TERRA

Distribuzione banchi post Covid 19

20 luglio 2020

AULA 3A 17 Alunni**

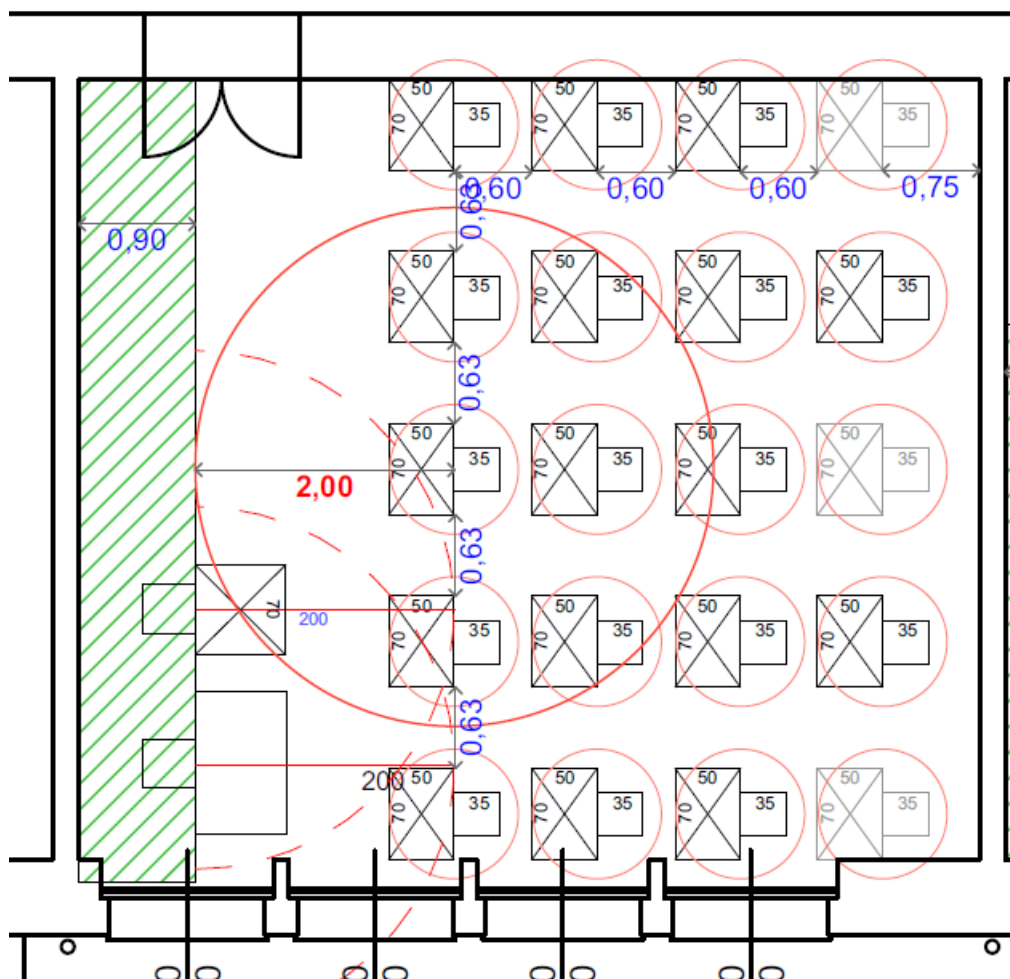

SCUOLA PRIMARIA GIOVANNI XXIII - PIANO PRIMO

Distribuzione banchi post Covid 19

20 luglio 2020

ISTITUTO COMPRENSIVO EST 1 - BRESCIA Sede: Via Adriano del Verucchio 3/5	
VIA SABBIONETA N. 16 SCUOLA PRIMARIA GIOVANNI XXIII PIANO PRIMO	
DOCUMENTAZIONE TECNICA D'ISTITUTO	
PIANTA ARREDATA SCALA 1:100 in ottemperanza delle misure di sicurezza post COVID 19	
Arch. Stefano Steiro A.C.P.P.	Prof. Gaetano Greco Dirigente scolastico
15/07/2020 15/07/2020 15/07/2020 15/07/2020	A1 A1 A1 A1


Revisioni
 15/07/2020
 Cambiamento di scala e dimensioni delle quote
 Modifica della distribuzione banchi e calcolo
 capacità massima
 Spostamento classi prime al primo piano con
 banchi 60x40



SCUOLA PRIMARIA GIOVANNI XXIII - PIANO PRIMO

Distribuzione banchi post Covid 19


20 luglio 2020

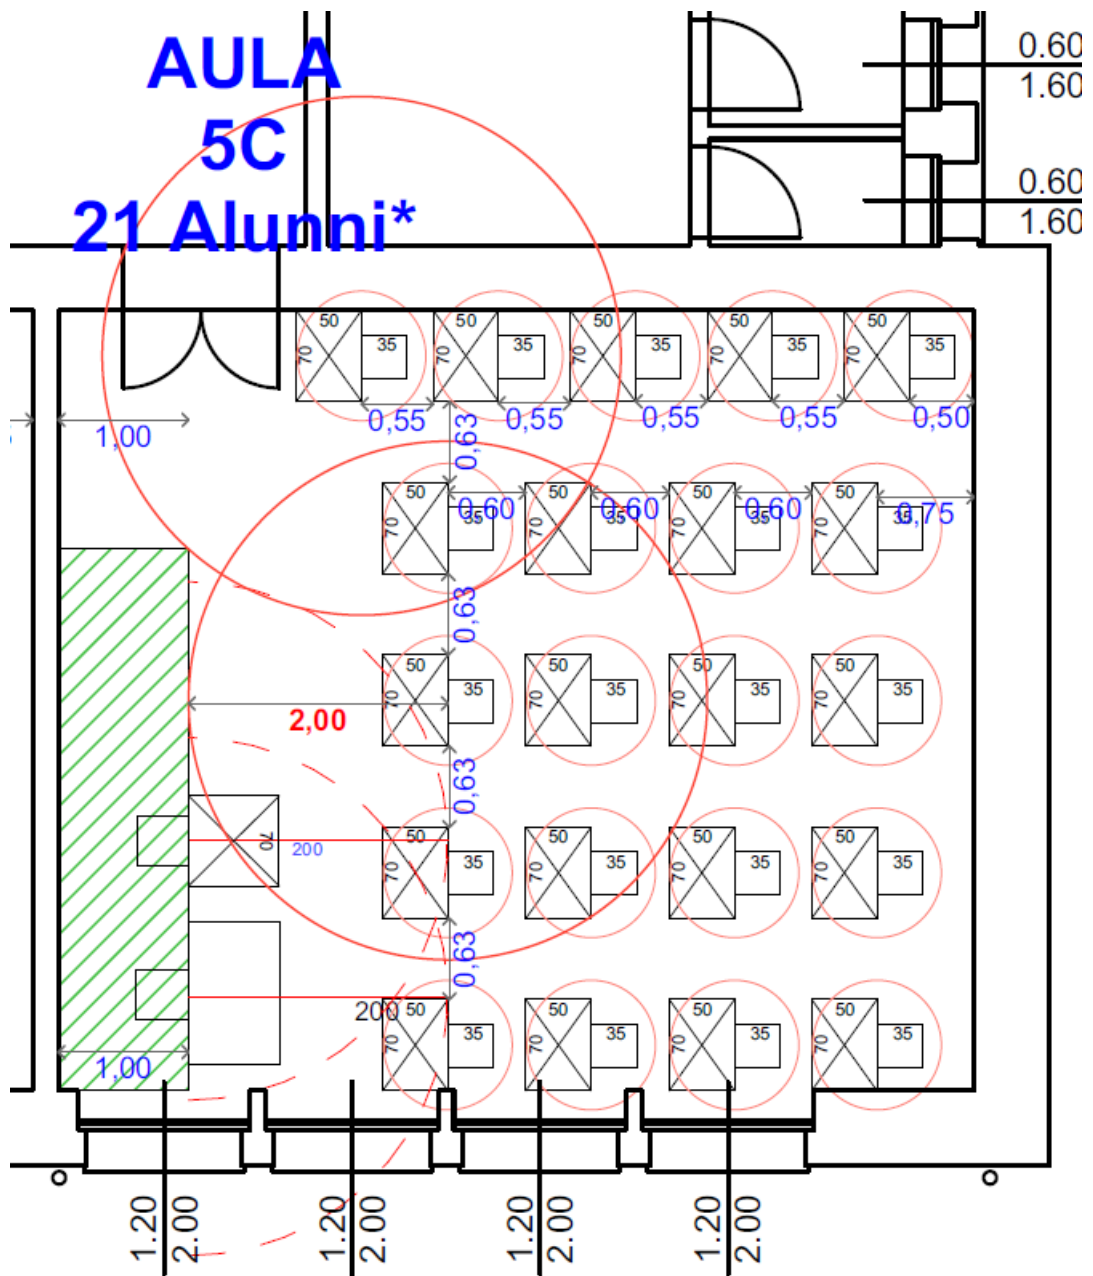

SCUOLA PRIMARIA GIOVANNI XXIII - PIANO PRIMO

Distribuzione banchi post Covid 19

20 luglio 2020

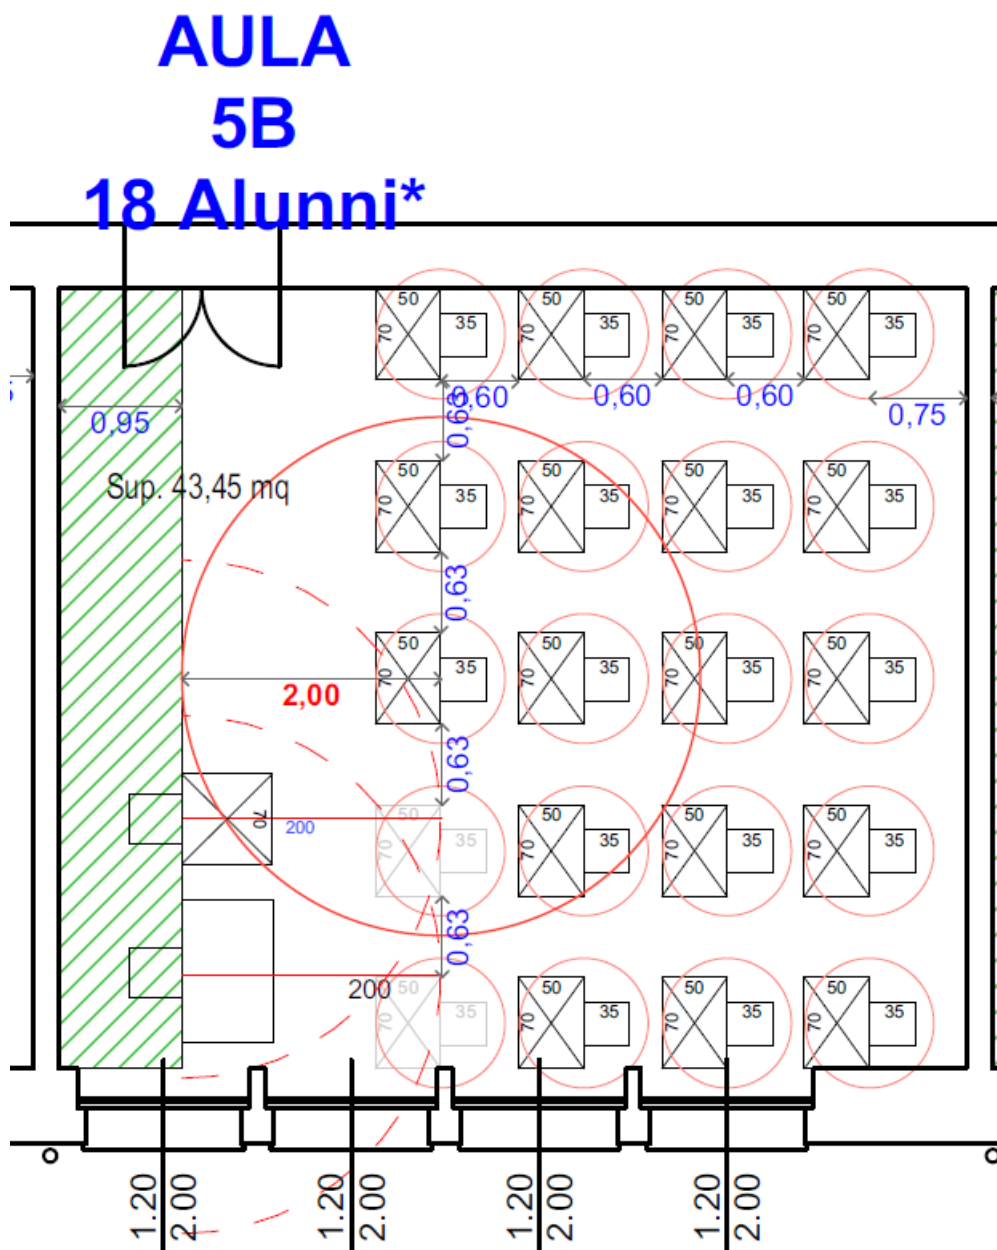


SCUOLA PRIMARIA GIOVANNI XXIII - PIANO PRIMO

Distribuzione banchi post Covid 19

20 luglio 2020


AULA 4B 18 Alunni*

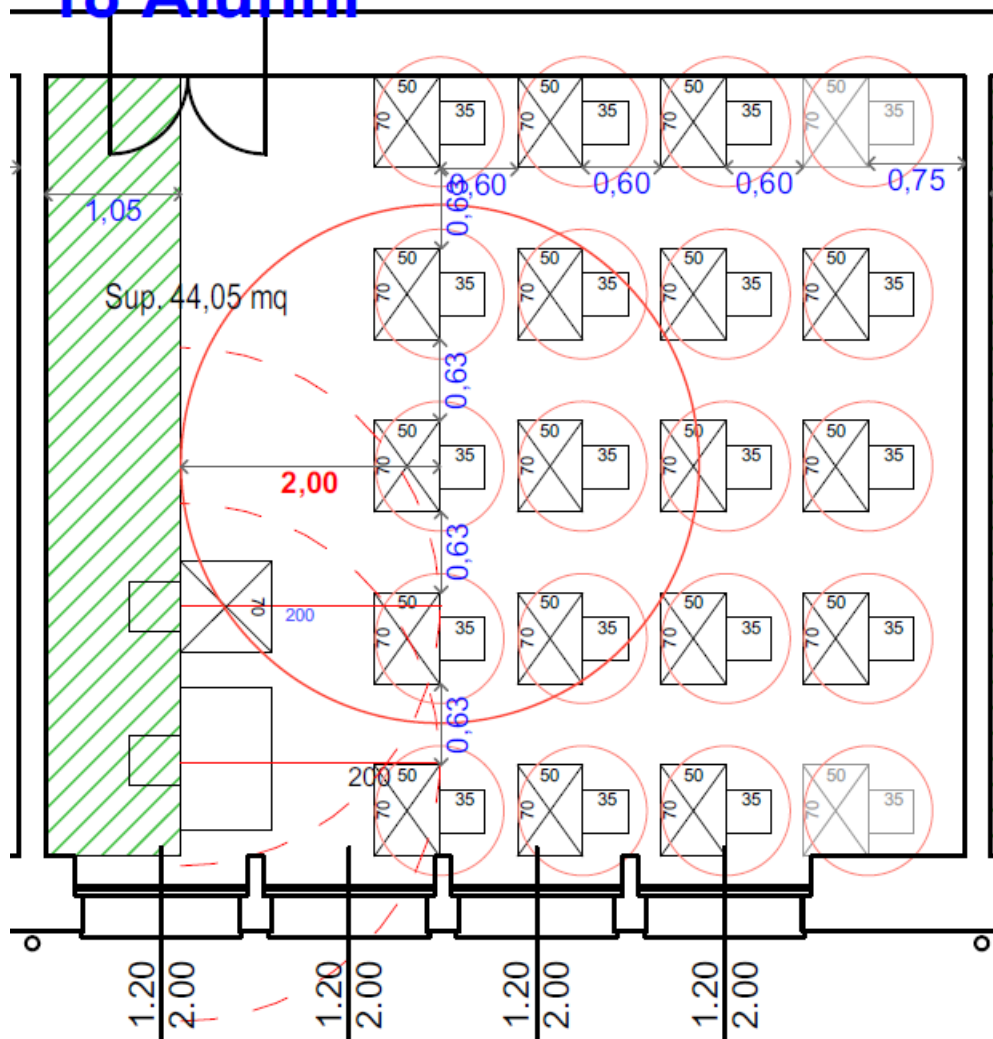

SCUOLA PRIMARIA GIOVANNI XXIII - PIANO PRIMO

Distribuzione banchi post Covid 19

20 luglio 2020

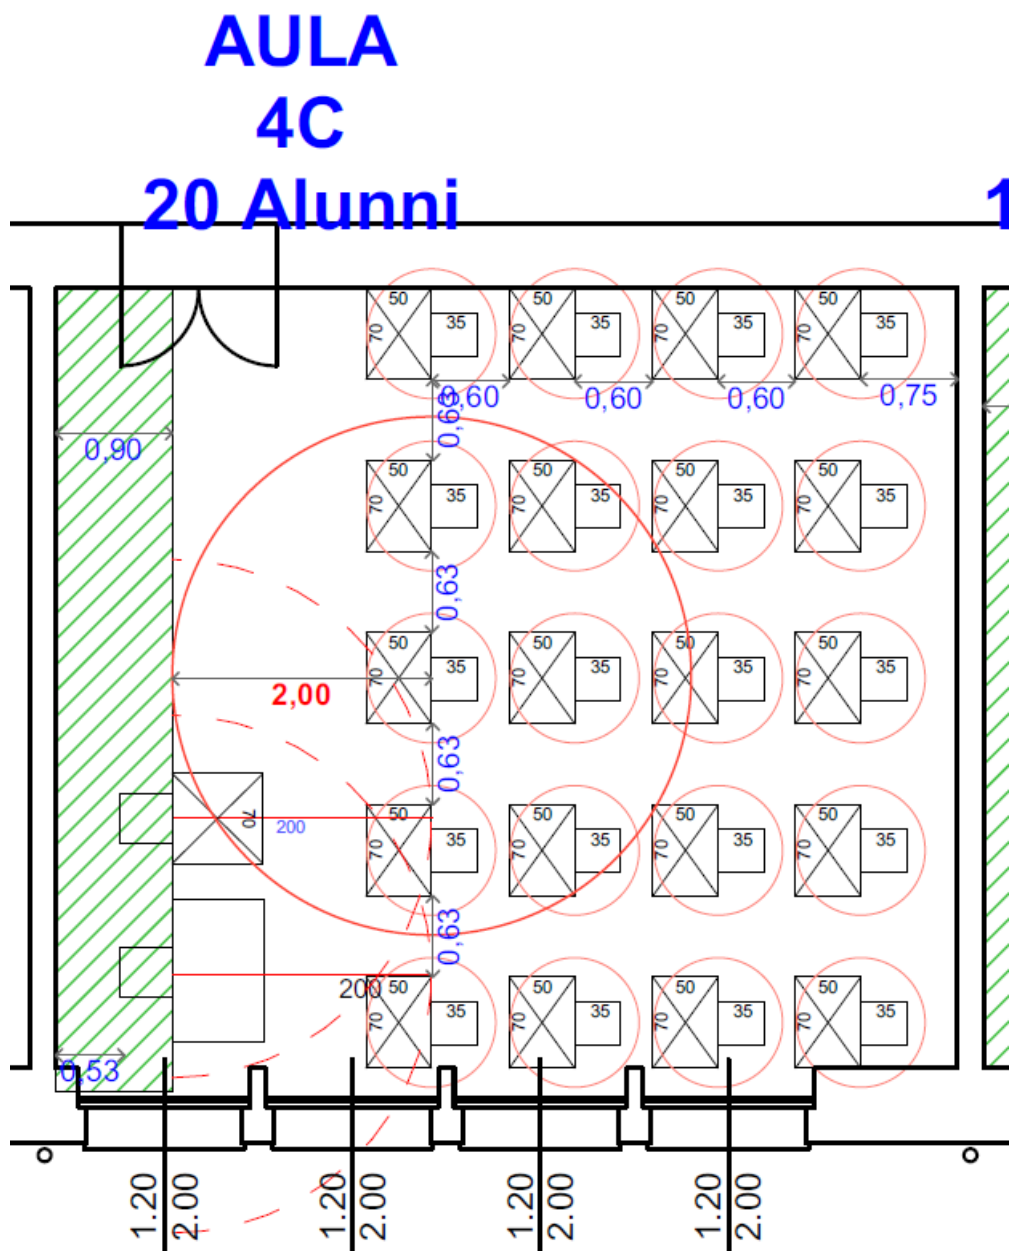


SCUOLA PRIMARIA GIOVANNI XXIII - PIANO PRIMO

Distribuzione banchi post Covid 19

20 luglio 2020


AULA 5A 14 Alunni*

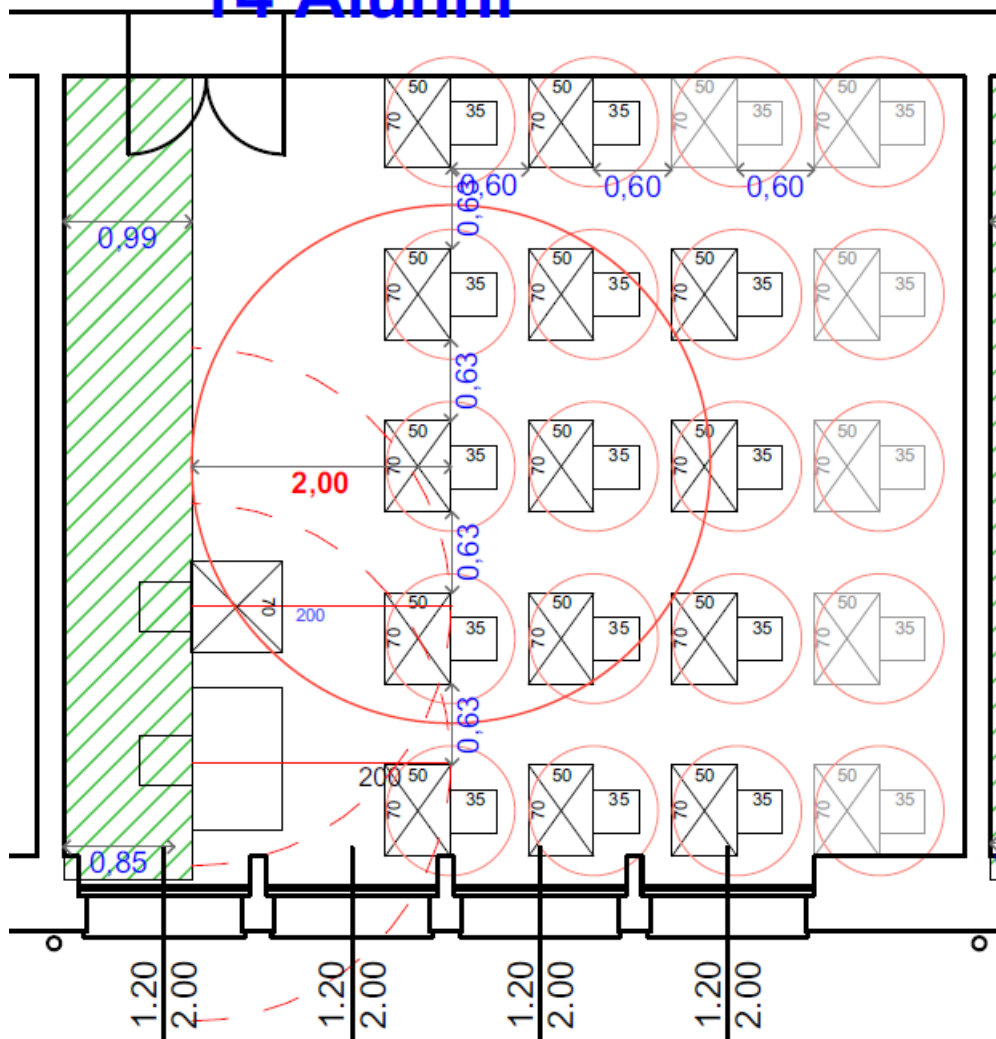

SCUOLA PRIMARIA GIOVANNI XXIII - PIANO PRIMO

Distribuzione banchi post Covid 19


20 luglio 2020

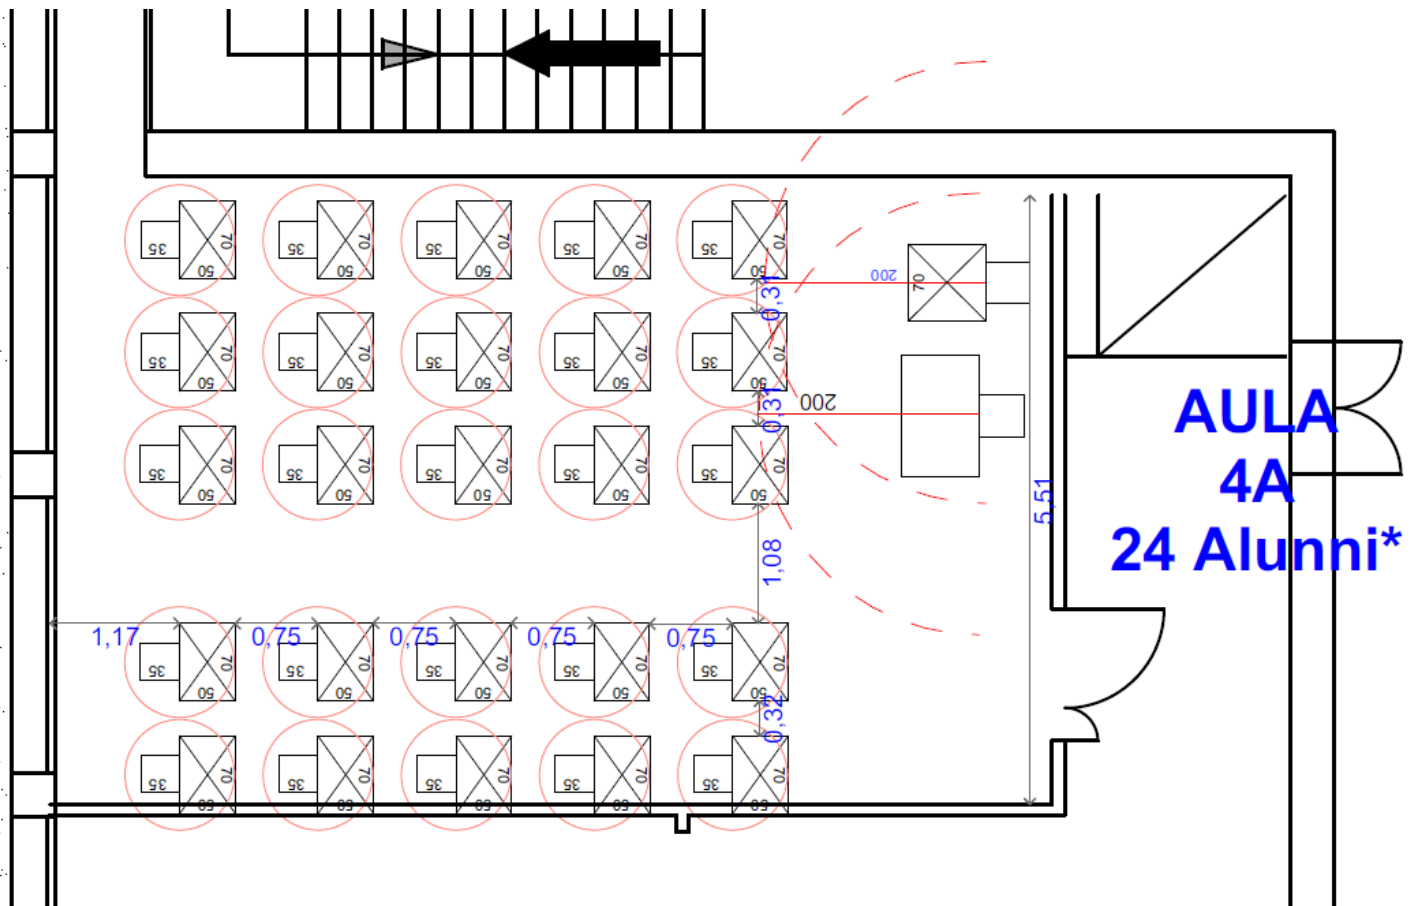

SCUOLA PRIMARIA GIOVANNI XXIII - PIANO PRIMO

Distribuzione banchi post Covid 19


20 luglio 2020

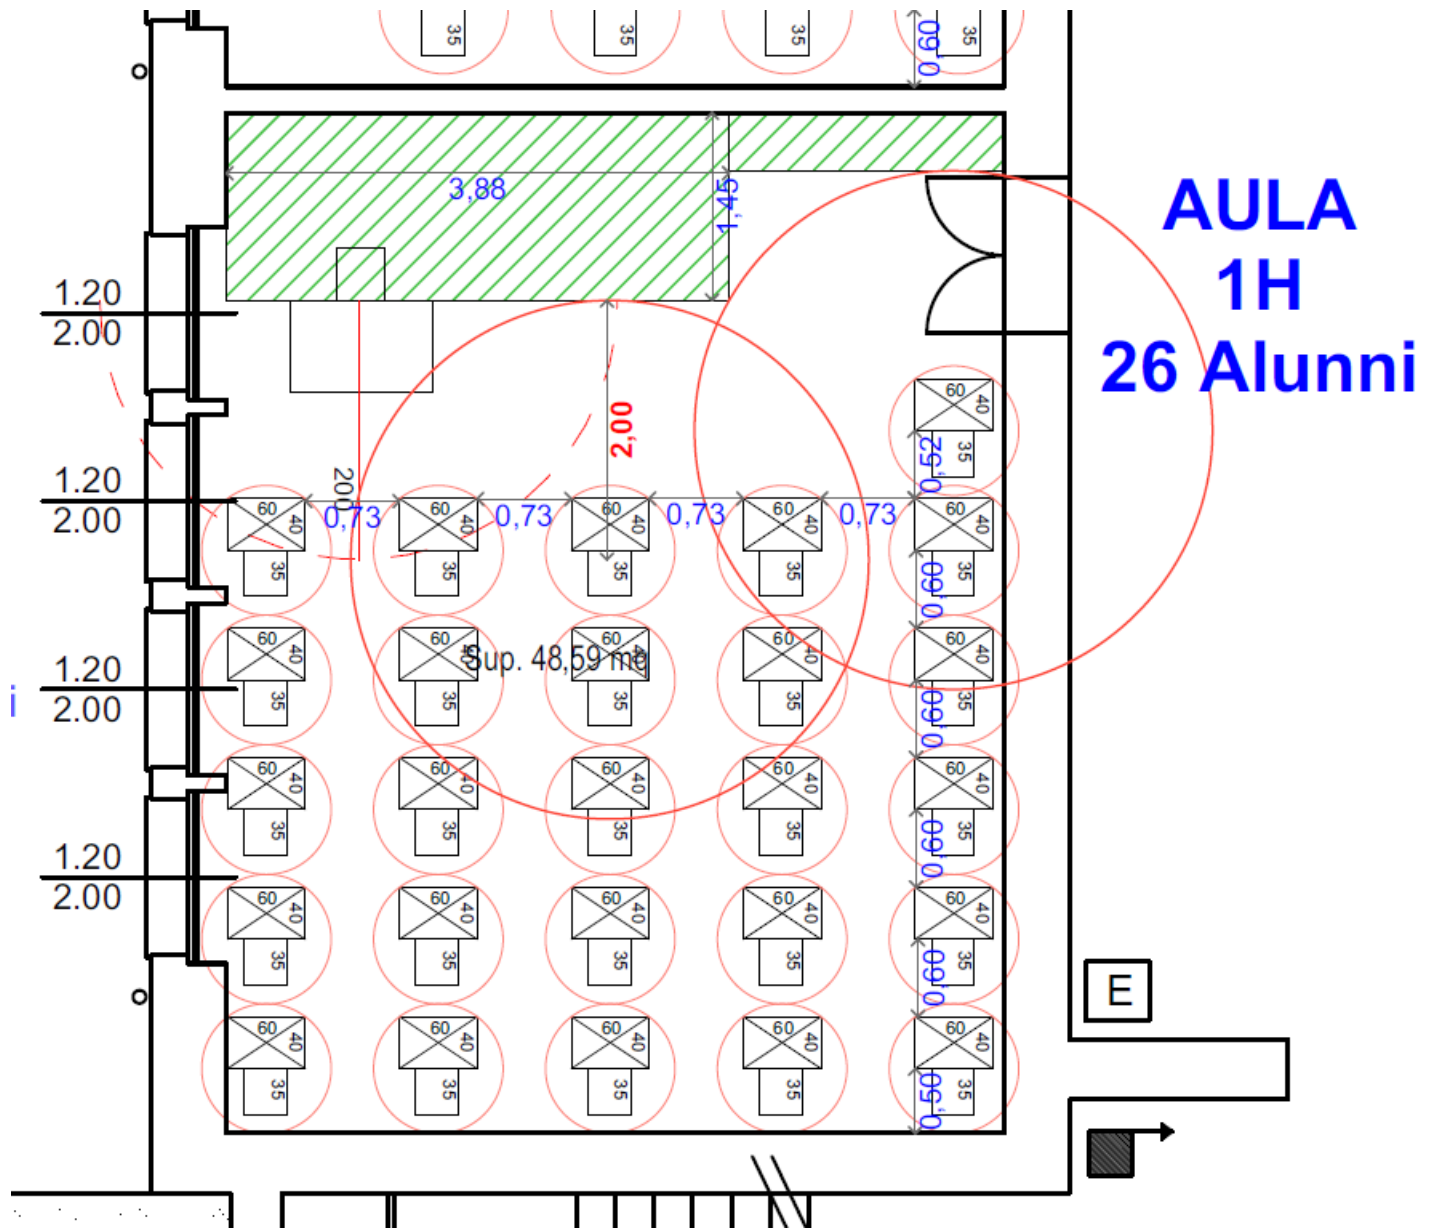

SCUOLA PRIMARIA GIOVANNI XXIII - PIANO PRIMO

Distribuzione banchi post Covid 19


20 luglio 2020

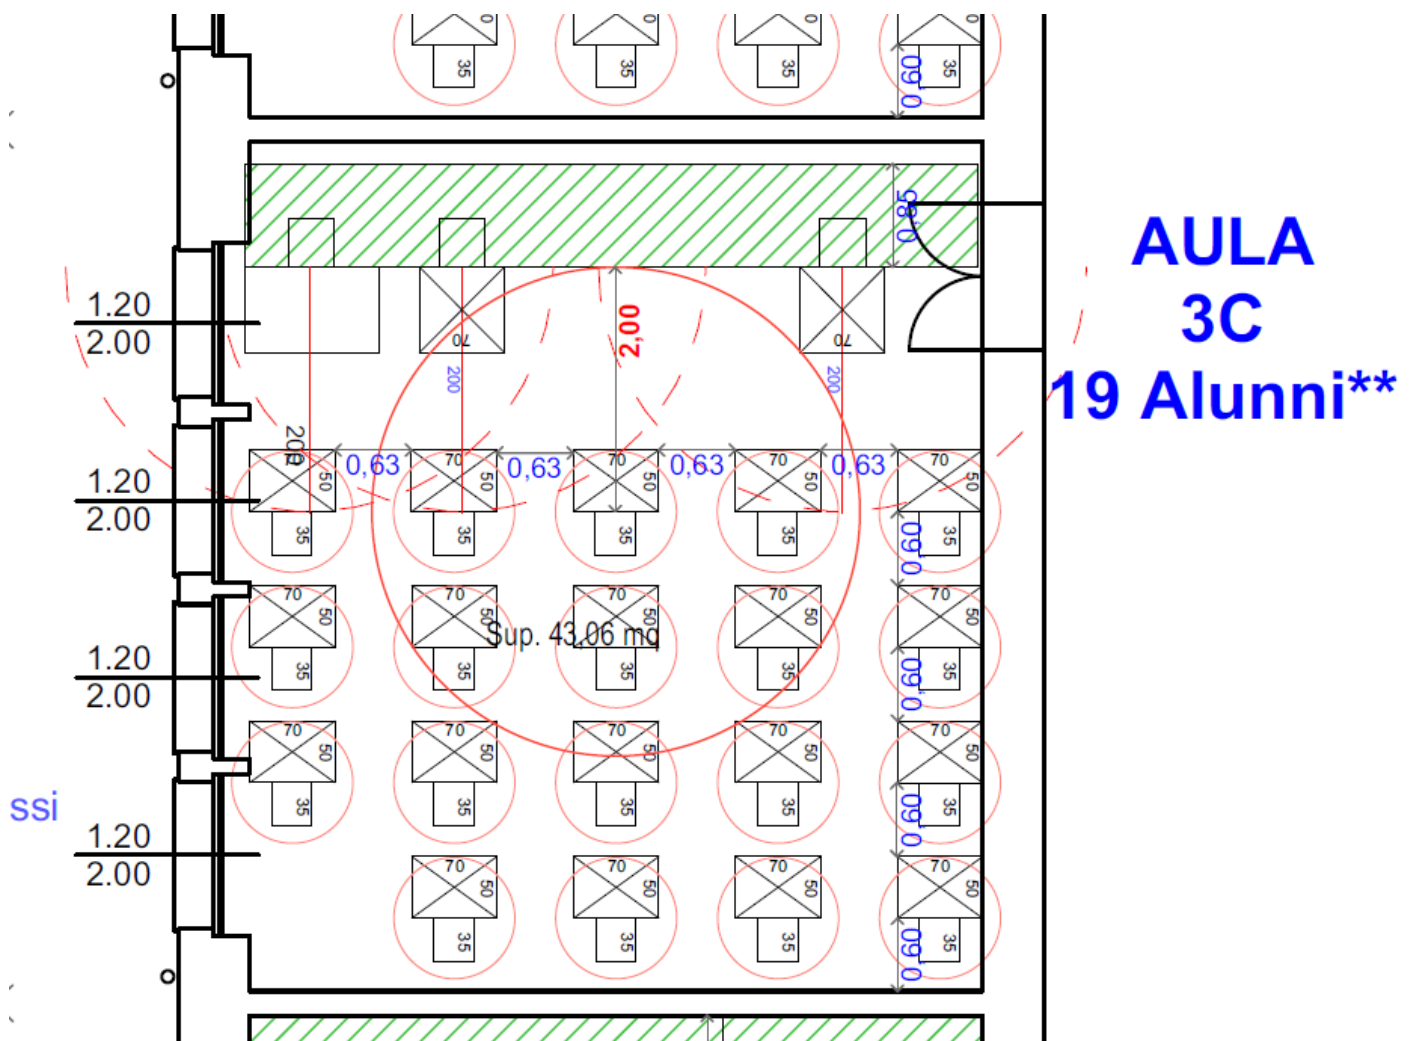

SCUOLA PRIMARIA GIOVANNI XXIII - PIANO PRIMO

Distribuzione banchi post Covid 19

20 luglio 2020

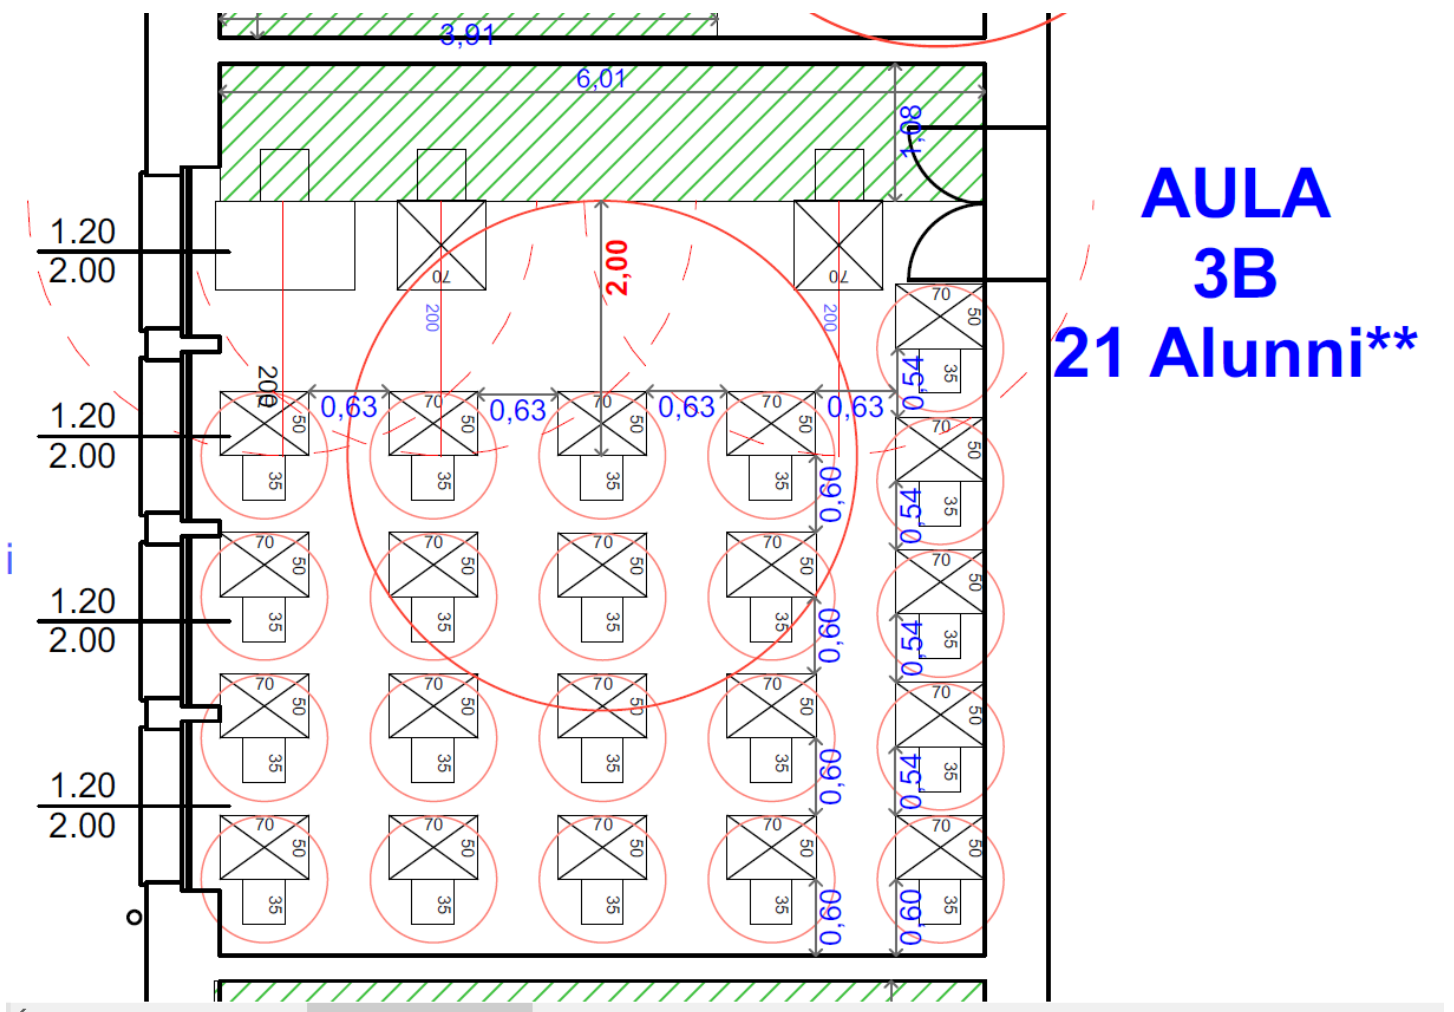

SCUOLA PRIMARIA GIOVANNI XXIII - PIANO PRIMO

Distribuzione banchi post Covid 19

20 luglio 2020

