









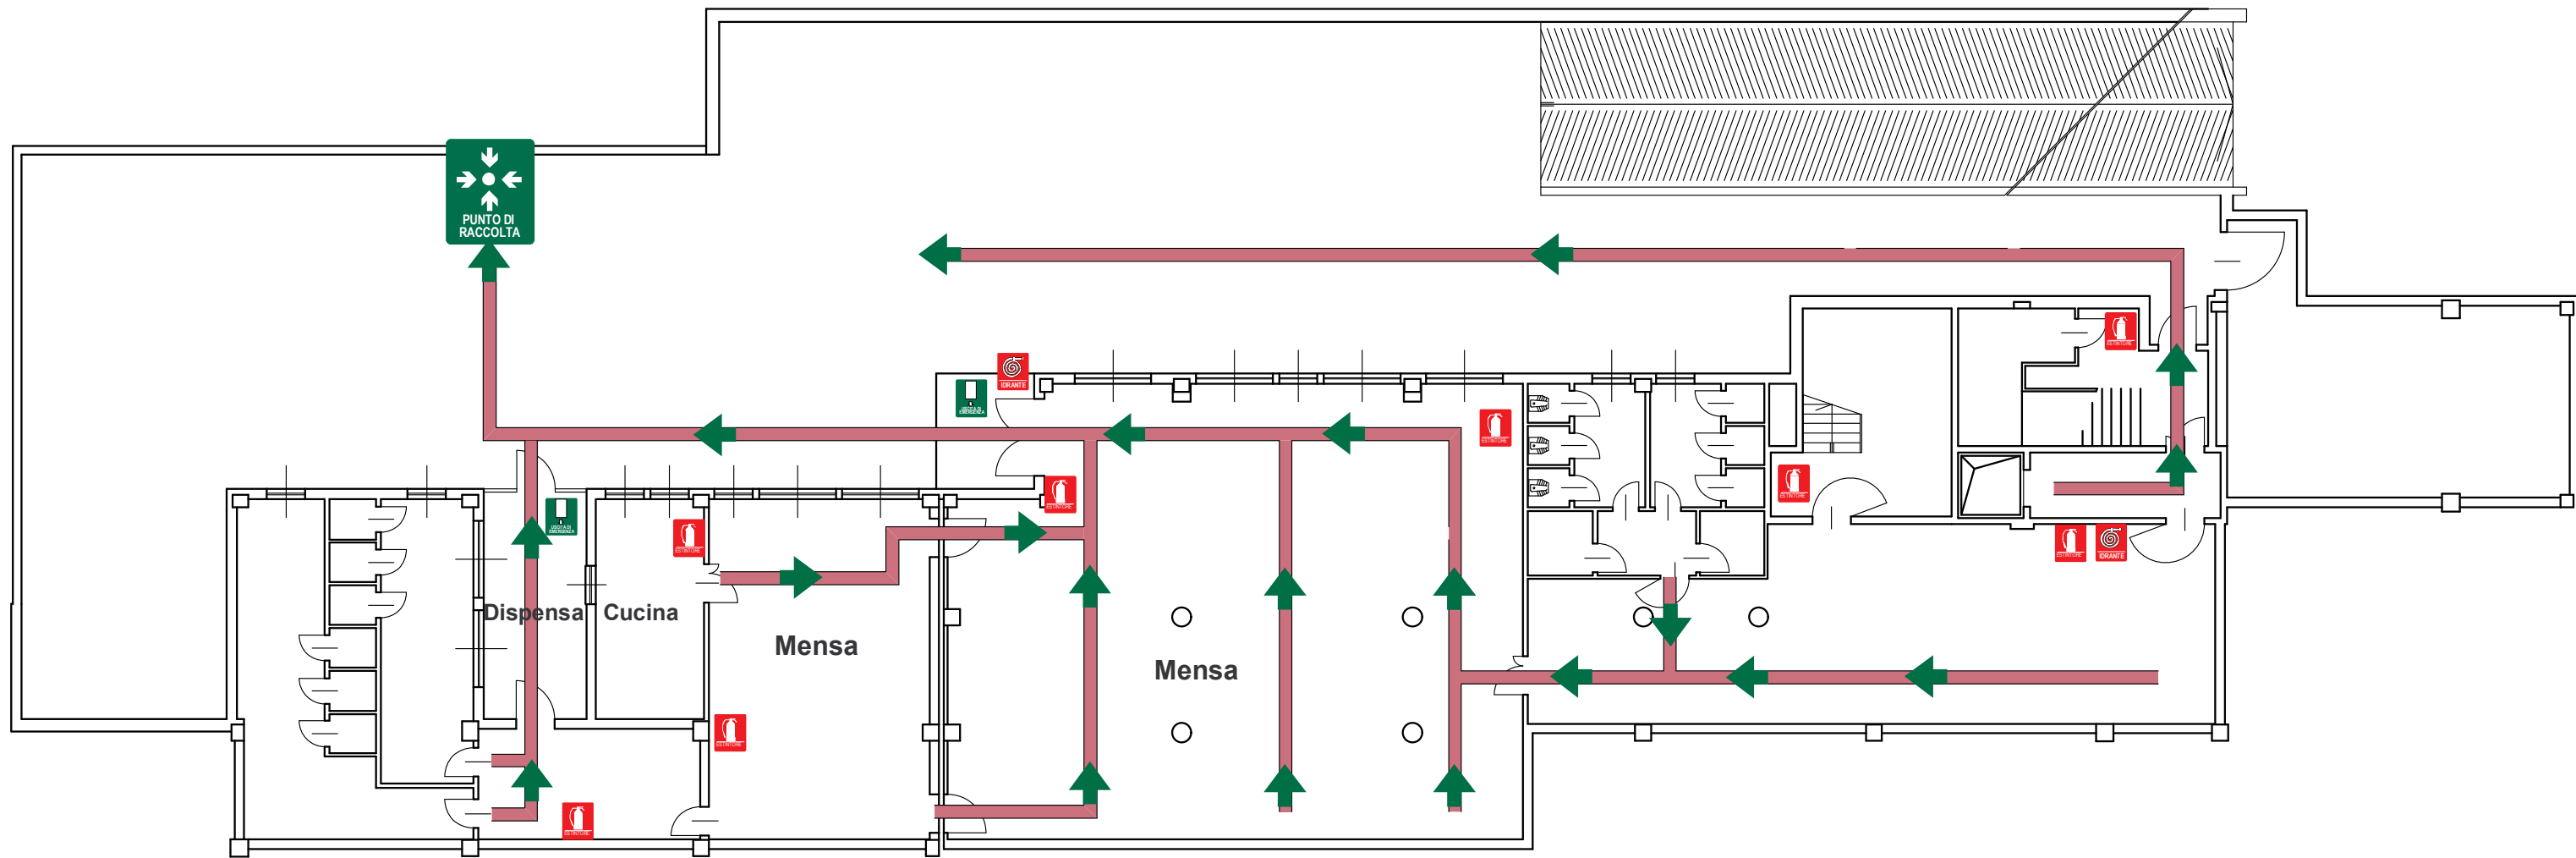
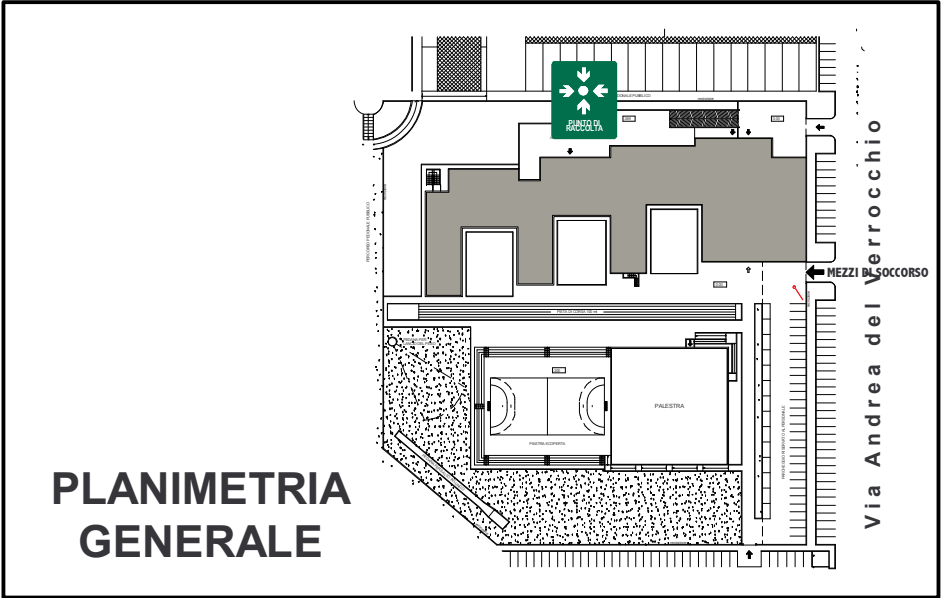




-  PORTA DI EMERGENZA
-  SCALA DI EMERGENZA DISCENDENTE
-  SCALA DI EMERGENZA ASCENDENTE
-  IDRANTE
-  ESTINTORE
-  PUNTO DI RACCOLTA
-  POSTO DI SOCCORSO
-  TELEFONO DI EMERGENZA
-  STAZIONAMENTO DISABILI - SPAZIO CALMO
-  ALLARME ANTINCENDIO
-  DISTACCO ENERGIA ELETTRICA



DIREZIONE DIDATTICA - III CIRCOLO - BRESCIA
SCUOLA PRIMARIA "SANTA MARIA BAMBINA"
VIA VERROCCHIO 328 - PIANO SEMINTERRATO
PIANO DI EMERGENZA E DI EVACUZIONE
PLANIMETRIA
 Elaborazione Febbraio 2005
 Revisione Febbraio 2005