


PUNTI DI RACCOLTA

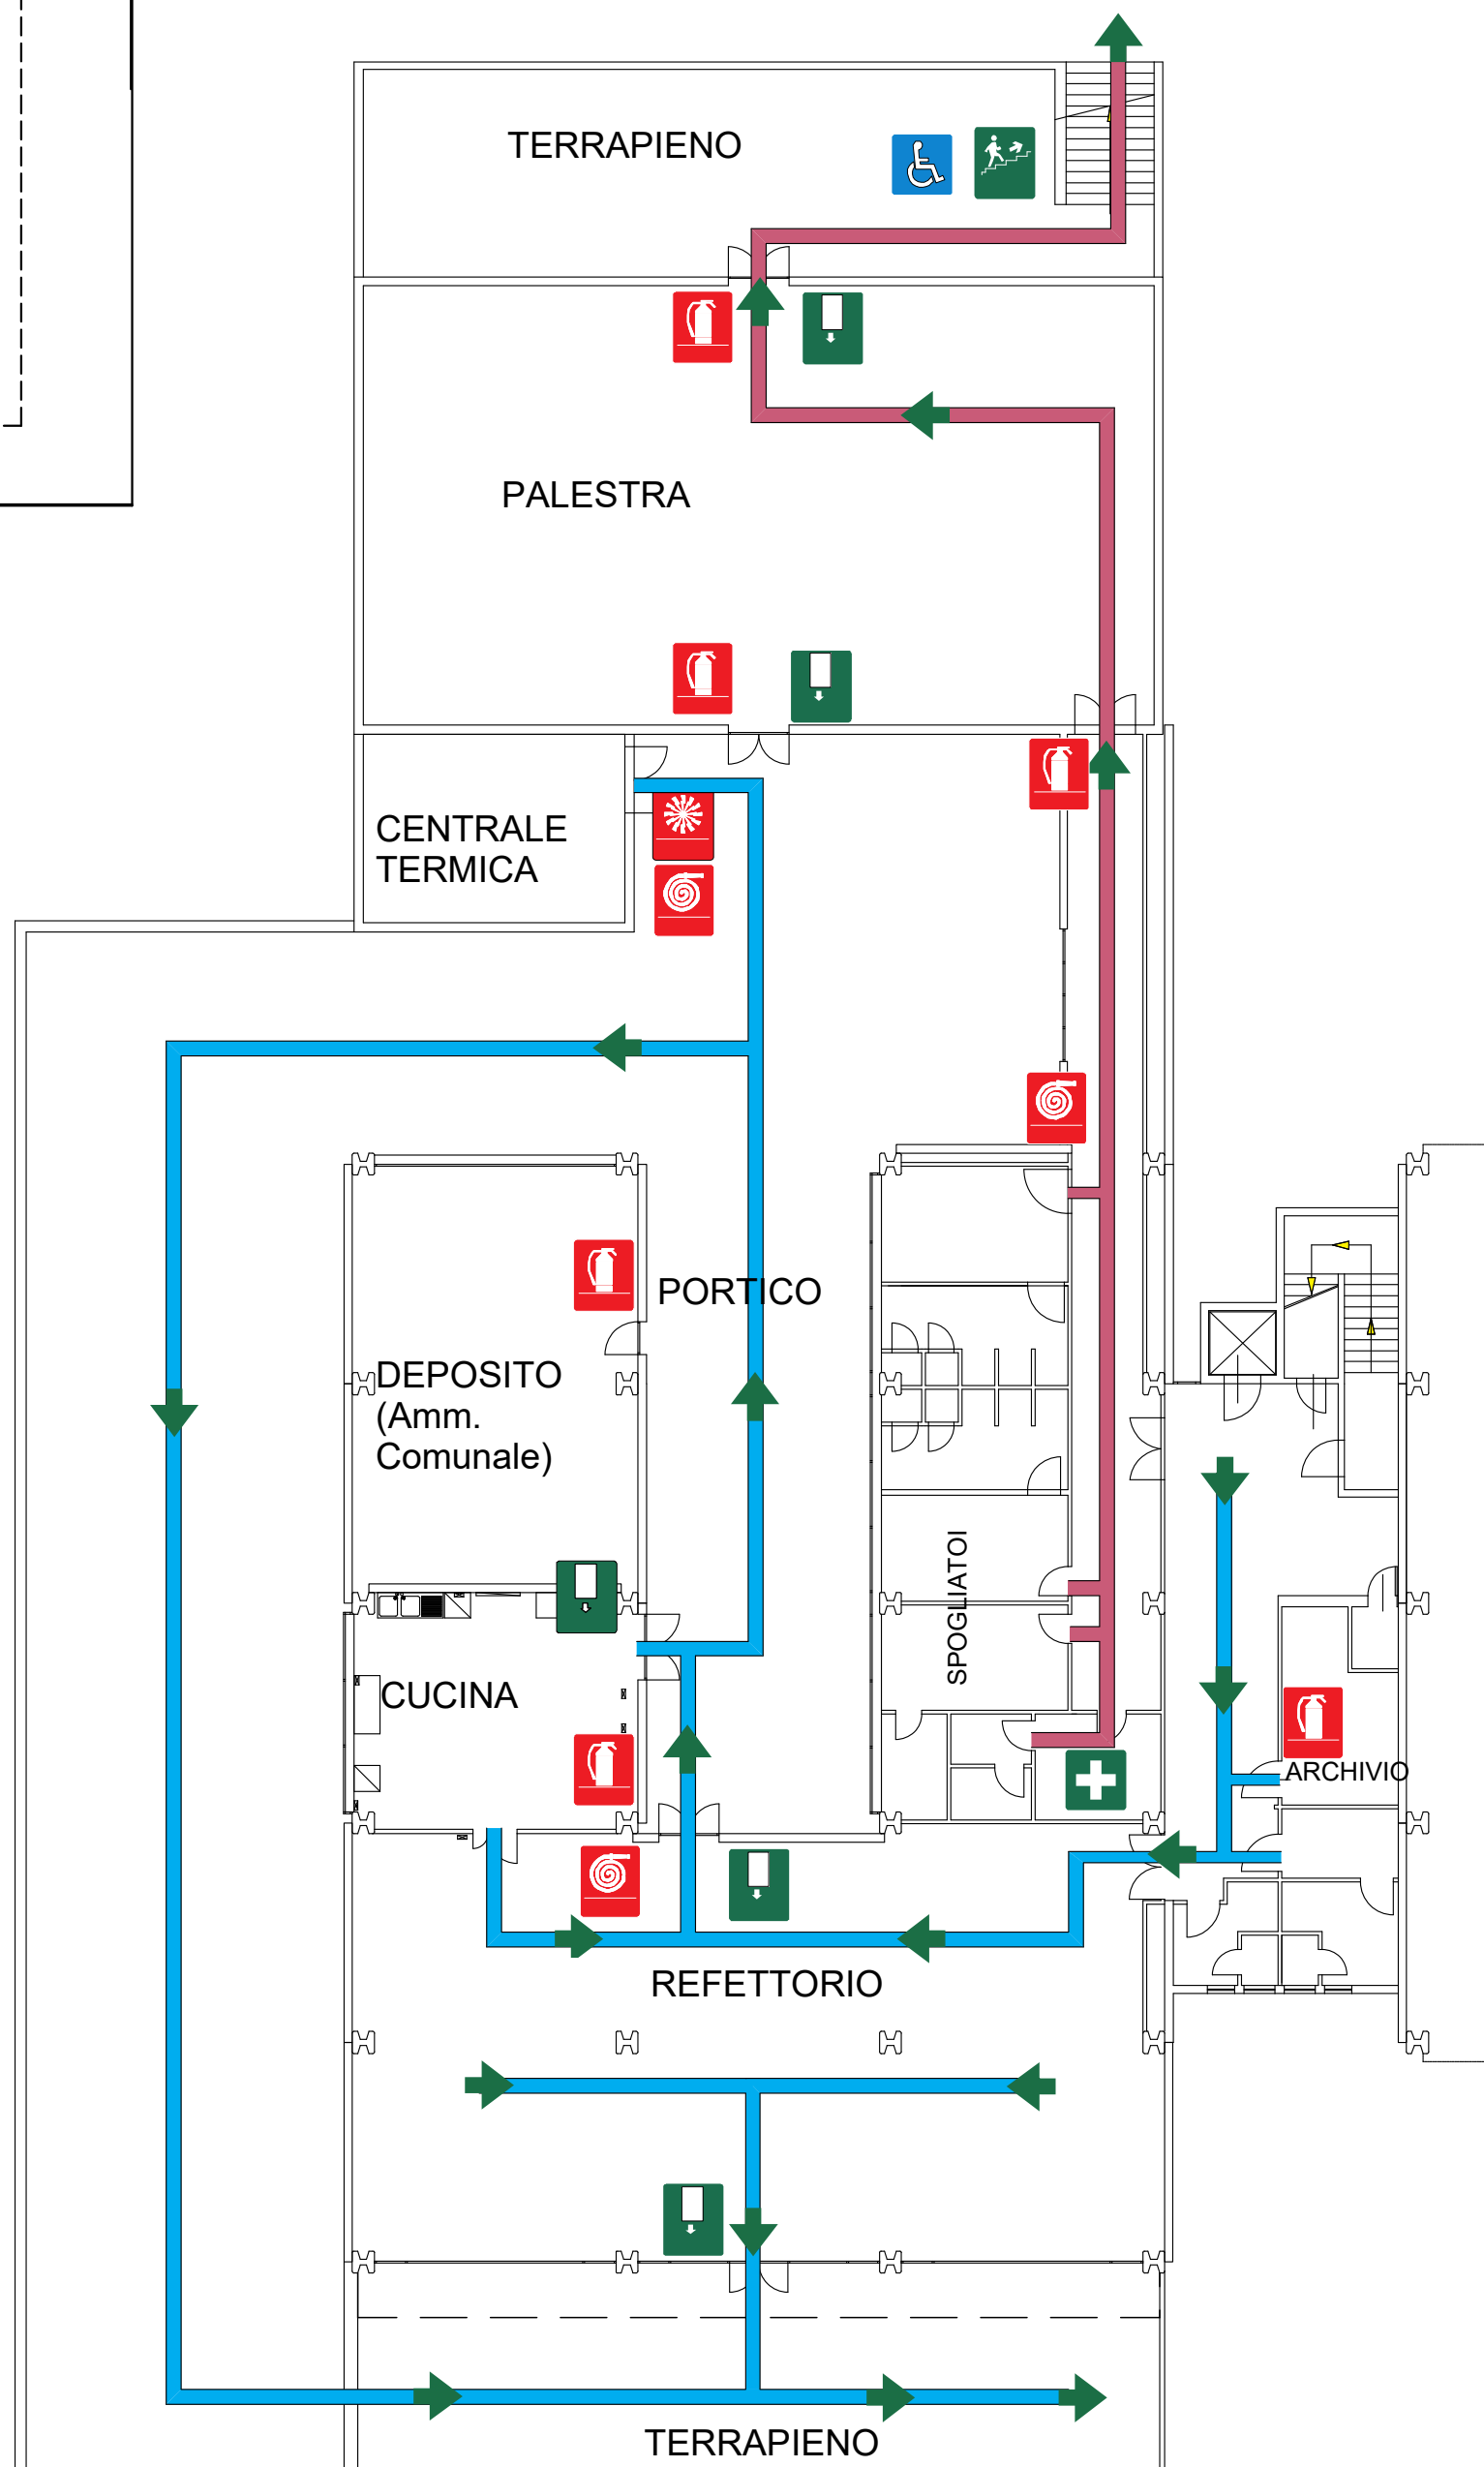

-  PORTA DI EMERGENZA
-  SCALA DI EMERGENZA DISCENDENTE
-  SCALA DI EMERGENZA ASCENDENTE
-  IDRANTE
-  ESTINTORE
-  PUNTO DI RACCOLTA
-  POSTO DI SOCCORSO
-  TELEFONO DI EMERGENZA
-  STAZIONAMENTO DISABILI - SPAZIO CALMO
-  ALLARME ANTINCENDIO
-  DISTACCO ENERGIA ELETTRICA

ISTITUTO COMPRENSIVO EST 1
PLESSO SCOLASTICO DI
BRESCIA, VIA VIOLANTE 18, PIANO SEMINTERRATO
PIANO DI EVACUAZIONE